


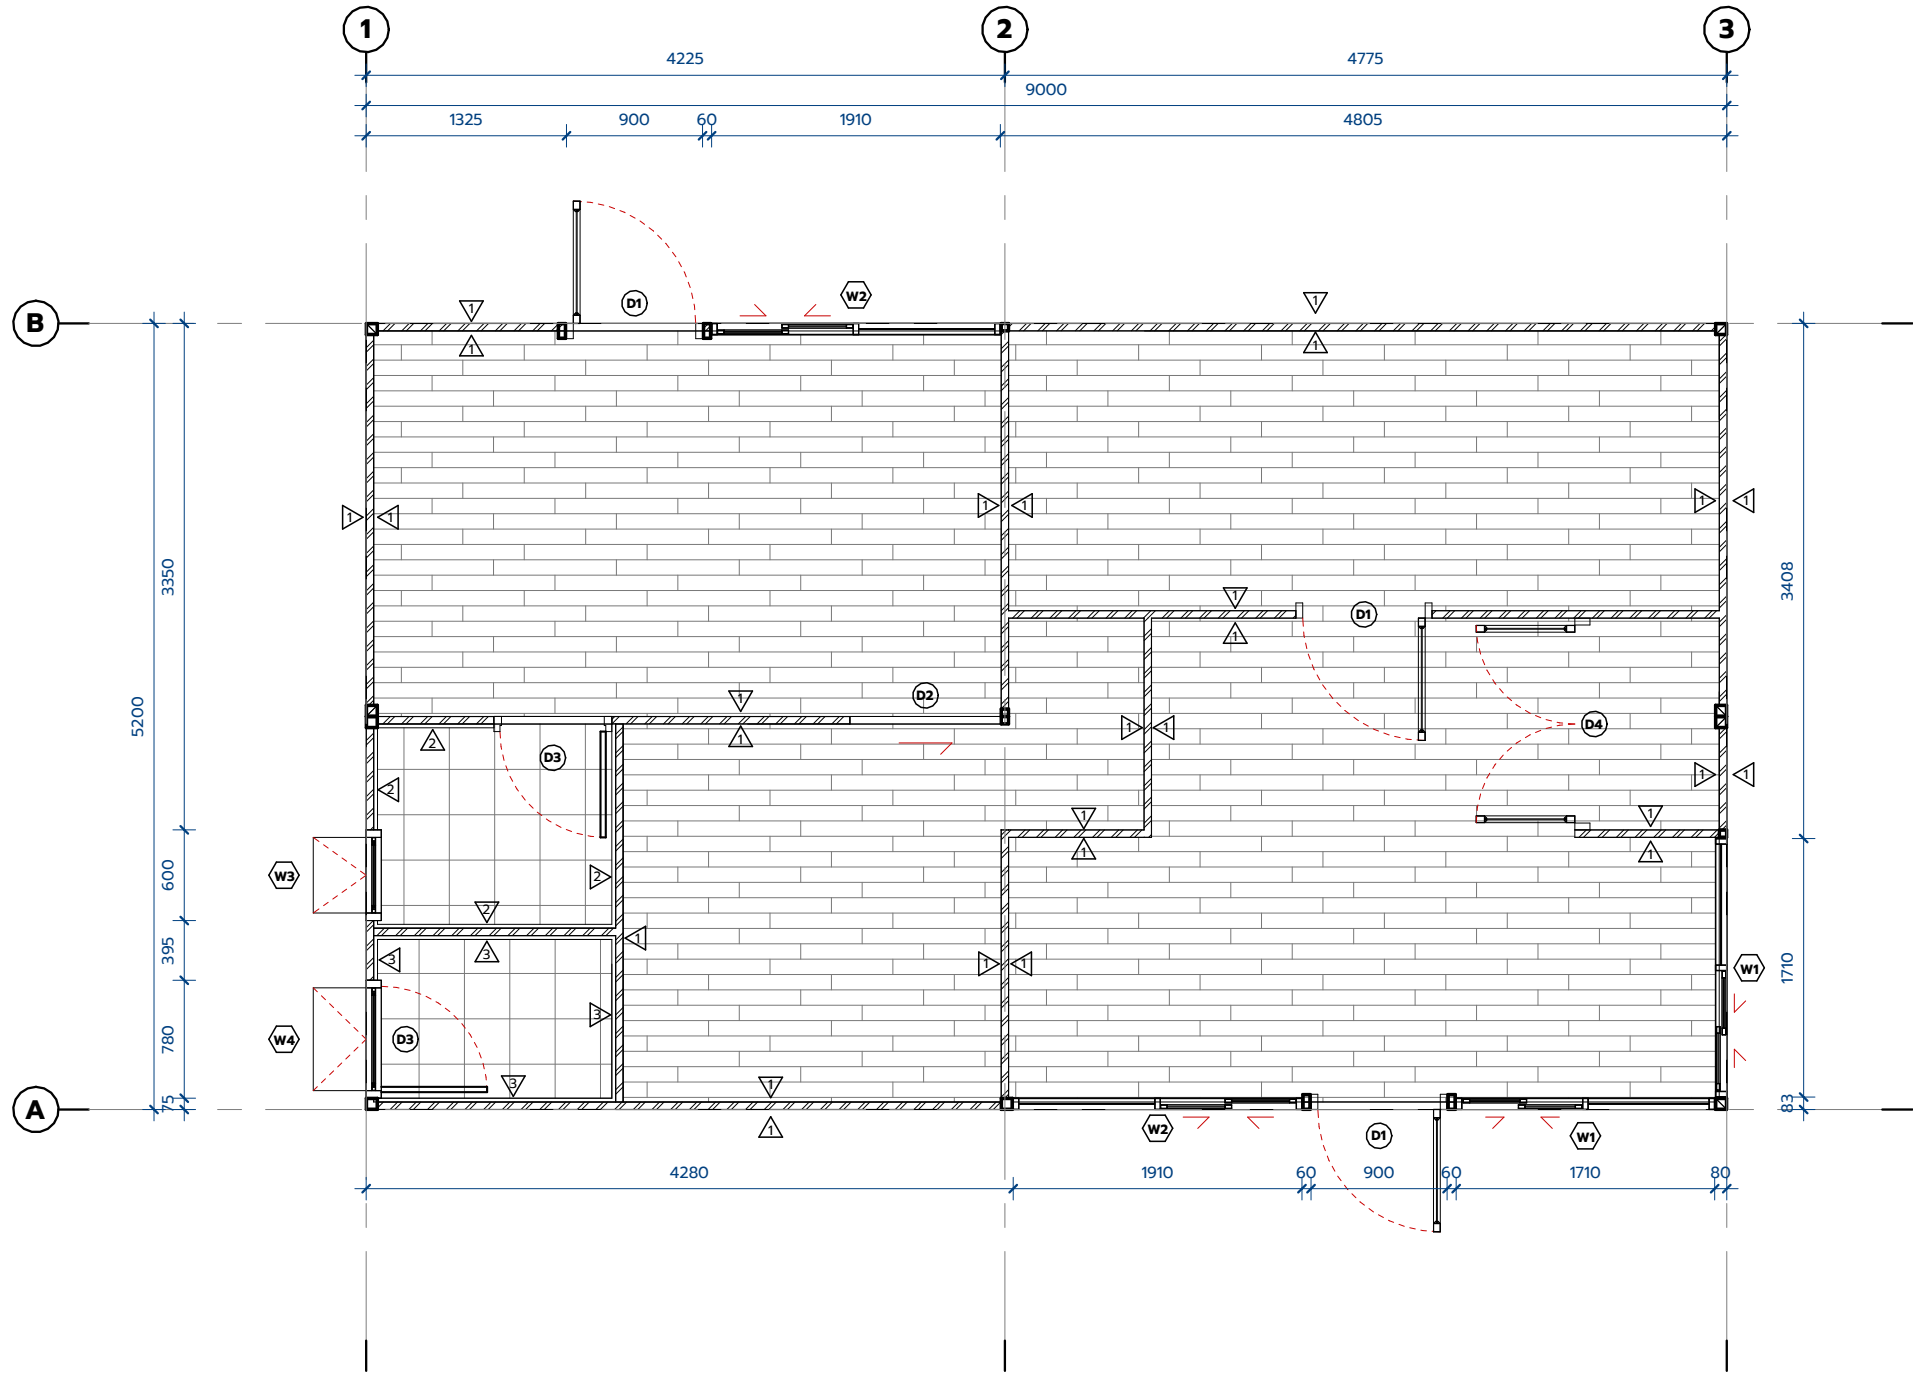

แปลนพื้นที่ภายใน
SCALE (A3) 1 : 50

รายการวัสดุผนัง	
หมายเลข	รายการ
1	ผนัง ISOWALL หนา 50 mm
2	ผนัง ISOWALL หนา 50 mm บุกระเบื้องเซรามิค ขนาด 300 x 600 mm สูง 2.0 ม.
3	ผนัง ISOWALL หนา 50 mm บุกระเบื้องเซรามิค ขนาด 300 x 600 mm สูง 0.3 ม.



NOTE.

REV.NO.	DESCRIPTION	DATE

STRUCTURE

NAME:

NAME ADDRESS:

STRUCTURAL ENGINEERS

NAME:

ELECTRICAL ENGINEERS

NAME ADDRESS:

MECHANICAL ENGINEERS

NAME ADDRESS:

SANITARY ENGINEERS

NAME ADDRESS:

OWNER:

บริษัท บ้านสรายุไร จำกัด

PROJECT NAME :

SAFEBOX Self Storage

LOCATION :

-

DRAWING TITLE :

Office

JOB No. :

-

RECIVED DATE :

-

ADD :

288 M.6 SURASAK SIRACHA CHONBURI THAILAND 2010
TEL. 038-320150 FAX. 038-320190-1

DRAWN BY :

Author
288 ม.6 ถ.สุระศักดิ์ อ.ศรีราชา จ.ชลบุรี 20110

CHECKED BY :

APPROVED BY :

☐ AS BUILT DRAWING

☐ FOR CONSTRUCTION

☐ FOR CONSTRUCTION PERMIT

☐ FOR CONTRACT

☐ SHOP DRAWING

☒ FOR BIDDING

☐ FOR DESIGN DRAWING

THE DESIGN AS PRESENTED IN THIS DRAWING IS THE PROPERTY OF MODERN MODULAR CO.,LTD. AND MUST NOT BE RE-USED, COPIED OR REPRODUCED WITH-OUT WRITTEN PERMISSION FROM MODERN MODULAR CO.,LTD. THIS DRAWING MUST NOT BE USED FOR CONSTRUCTION PRIOR TO B.M.A. OR OTHER RELEVANT AUTHORITY'S APPROVAL.

แบบแปลนแสดงอยู่ในแบบแปลนแผ่นนี้ เป็นทรัพย์สินของสำนักงานสถาปัตย์ บริษัท โมดูลาร์ จำกัด ห้ามทำซ้ำแจกหรือส่งต่อแบบ โดยไม่ได้รับอนุญาตเป็นลายลักษณ์อักษร จากสำนักงานสถาปัตย์ บริษัท โมดูลาร์ จำกัด แบบชุดนี้ห้ามก่อสร้างโดยปราศจากการอนุมัติจาก ทบ หรือหน่วยงานราชการที่เกี่ยวข้อง

DATE:

4/8/2569 16:54:21

SCALE:


1 : 50

DRAWING NO.

A.05

REV :

SHEET No.

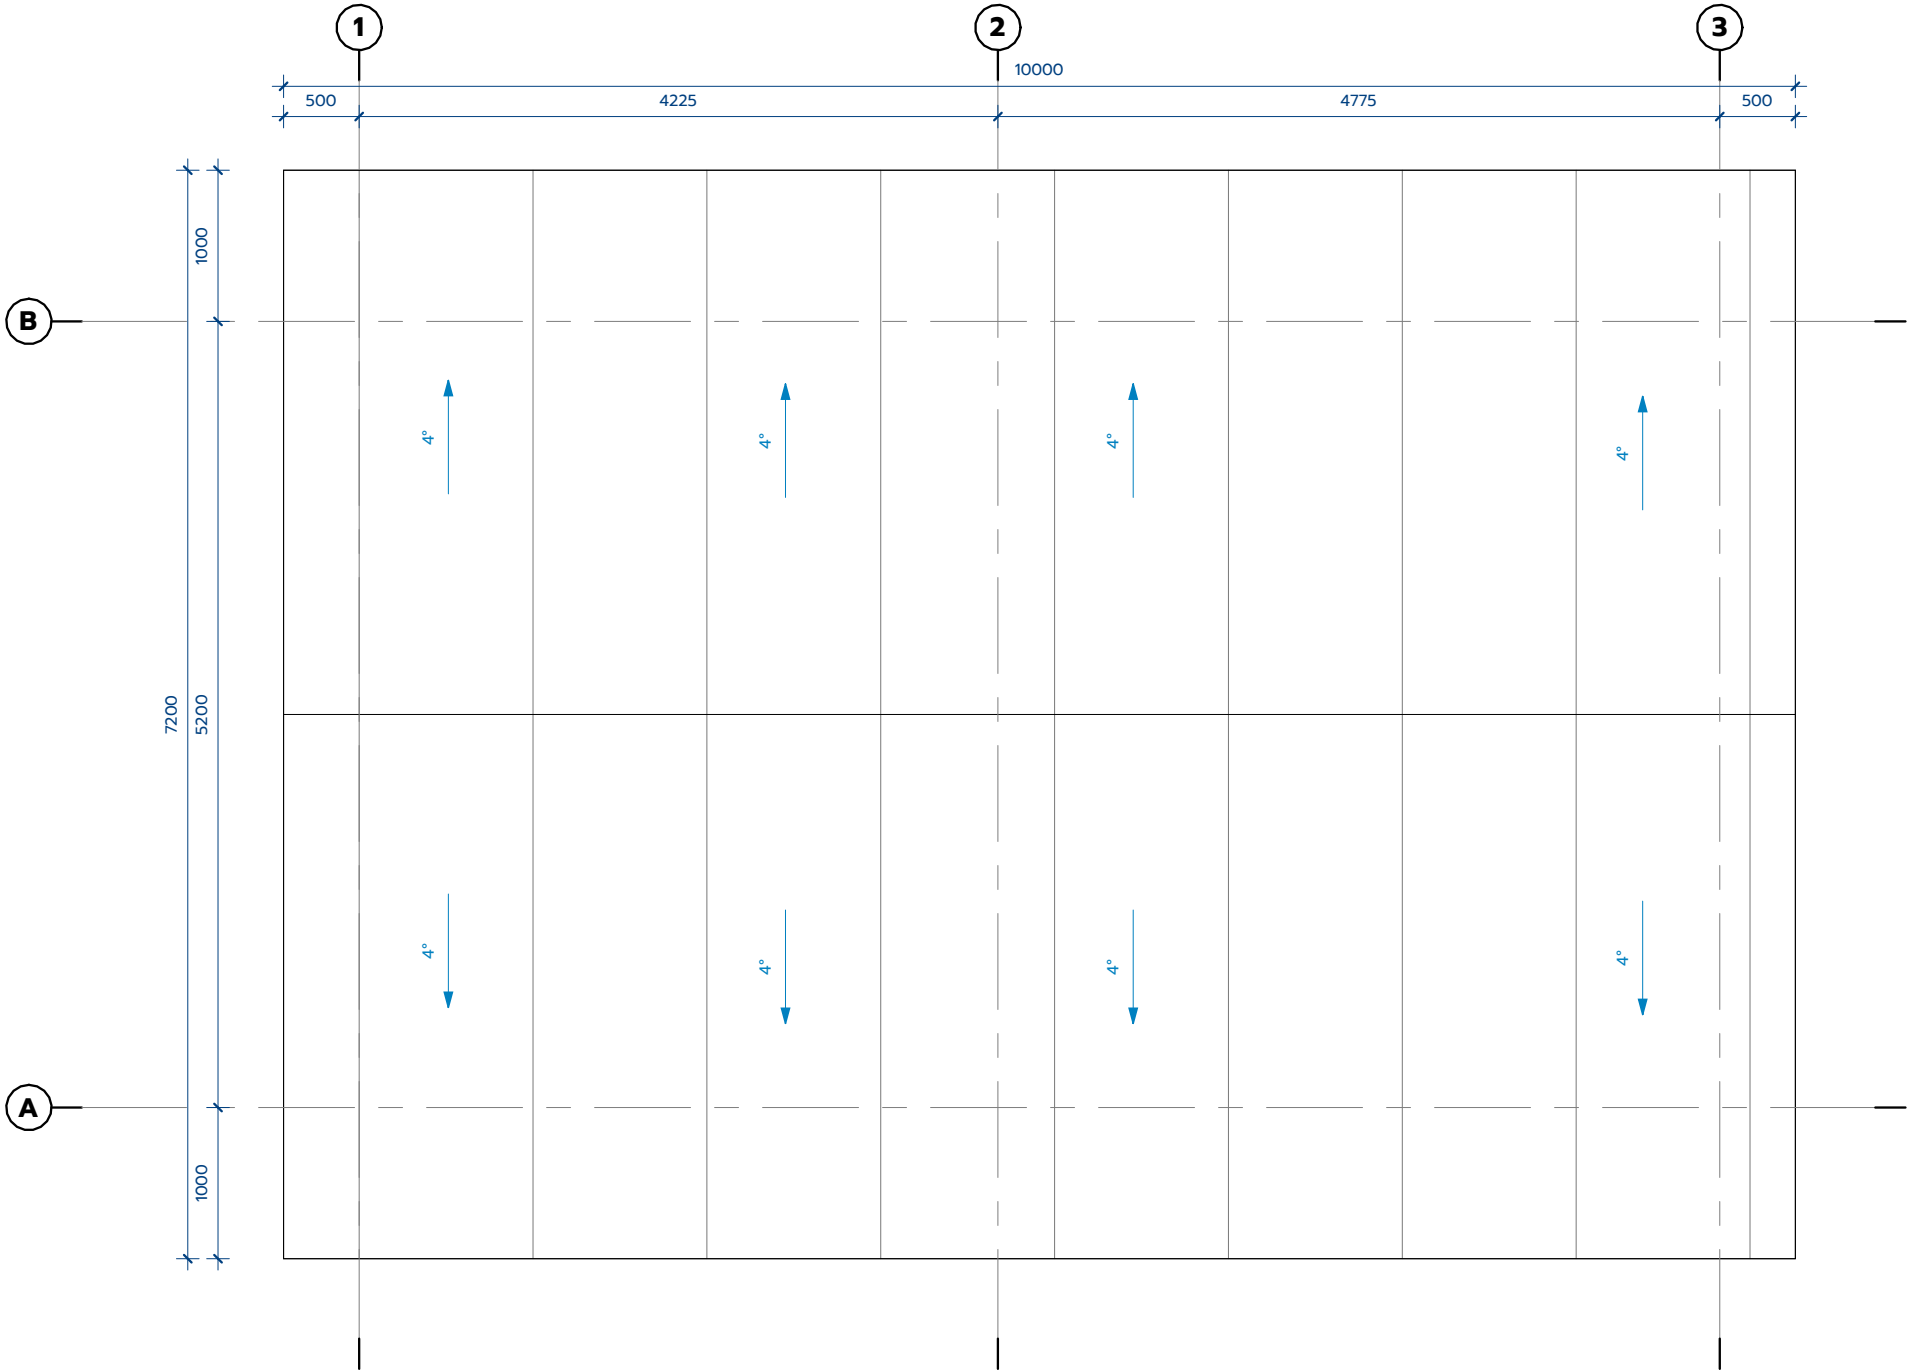

แปลนหลังคา
SCALE (A3) 1 : 50

รายการวัสดุหลังคา	
หมายเลข	รายการ
R1	ผนัง ISOWALL หนา 50 mm



NOTE.

REVNO.	DESCRIPTION	DATE

STRUCTURE

NAME:

NAME ADDRESS:

STRUCTURAL ENGINEERS

NAME:

ELECTRICAL ENGINEERS

NAME ADDRESS:

MECHANICAL ENGINEERS

NAME ADDRESS:

SANITARY ENGINEERS

NAME ADDRESS:

OWNER:

บริษัท บ้านสรายุใจ จำกัด

PROJECT NAME :
SAFEBOX Self Storage

LOCATION :
-

DRAWING TITLE :
Office

JOB No. :
-

RECIVED DATE :
-

ADD :
288 M.6 SURASAK SRIRACHA CHONBURI THAILAND 2010
TEL. 038-320150 FAX. 038-320190-1

DRAWN BY :
Author
288 บ.6 ต.สุรศักดิ์ อ.ศรีราชา จ.ชลบุรี 20110

CHECKED BY :

APPROVED BY :

- ☐ AS BUILT DRAWING
- ☐ FOR CONSTRUCTION
- ☐ FOR CONSTRUCTION PERMIT
- ☐ FOR CONTRACT
- ☐ SHOP DRAWING
- ☒ FOR BIDDING
- ☐ FOR DESIGN DRAWING

THE DESIGN AS PRESENTED IN THIS DRAWING IS THE PROPERTY OF MODERN MODULAR CO.,LTD. AND MUST NOT BE RE-USED, COPIED, OR REPRODUCED WITH-OUT WRITTEN PERMISSION FROM MODERN MODULAR CO.,LTD. THIS DRAWING MUST NOT BE USED FOR CONSTRUCTION PRIOR TO B.M.A. OR OTHER RELEVANT AUTHORITIES'S APPROVAL.

แบบที่แสดงอยู่ในแบบแปลนเหล่านี้ เป็นทรัพย์สินของสำนักงานสถาปัตย์ บริษัท โมเดิร์น โมดูลาร์ จำกัด ห้ามทำซ้ำลอกหรือจำลองแบบ โดยไม่ได้รับอนุญาตเป็นลายลักษณ์อักษร จากสำนักงานสถาปัตย์ บริษัท โมเดิร์น โมดูลาร์ จำกัด แบบชุดนี้ห้ามส่งสร้างโดยปราศจากการอนุมัติจาก ทบ หรือหน่วยงานราชการที่เกี่ยวข้อง

DATE:
4/8/2569 16:54:21



SCALE:
1 : 50

DRAWING NO.

REV :

A.06

SHEET No.

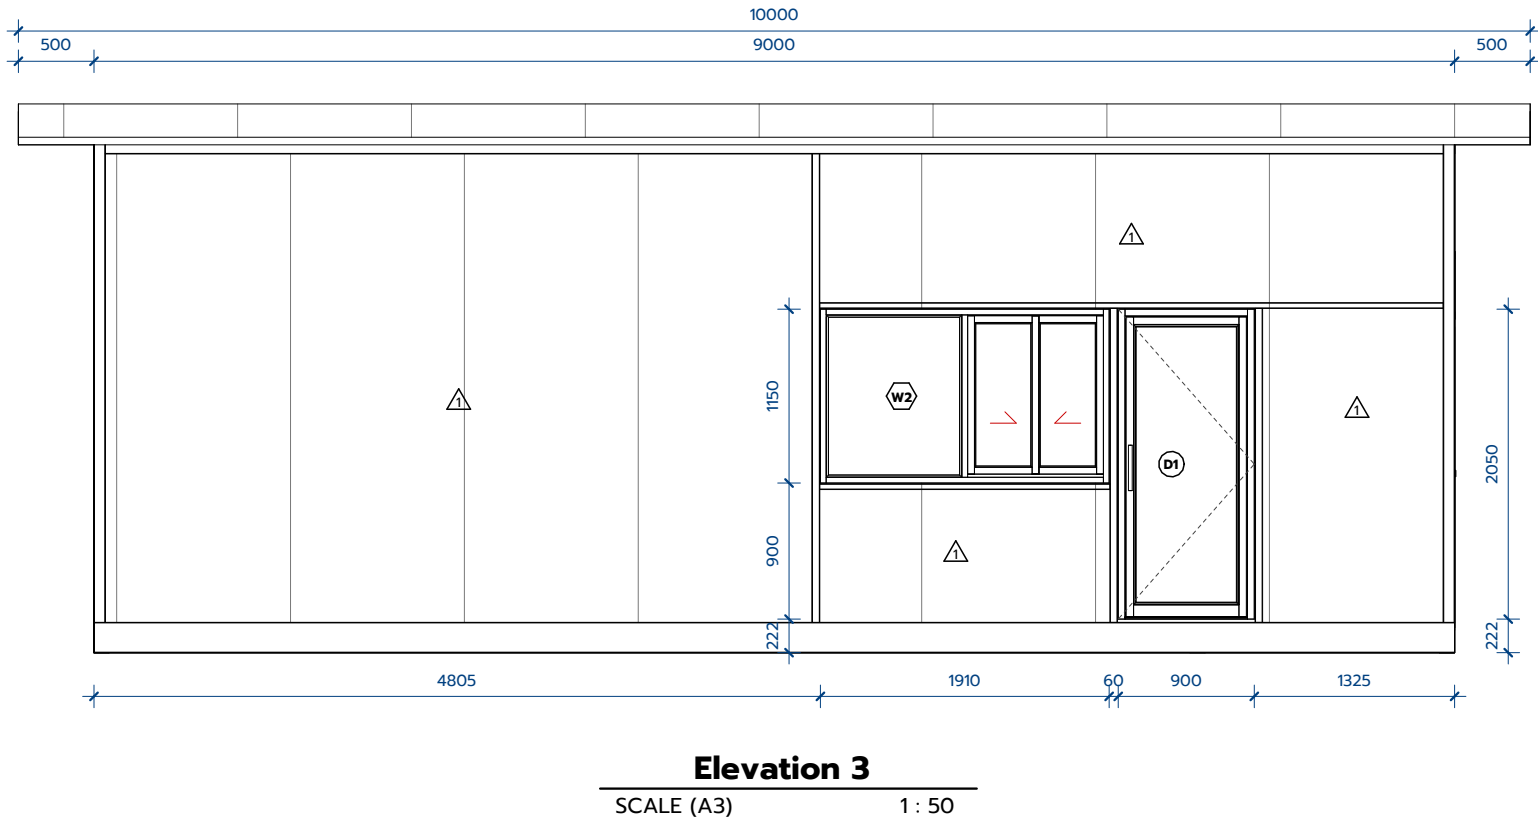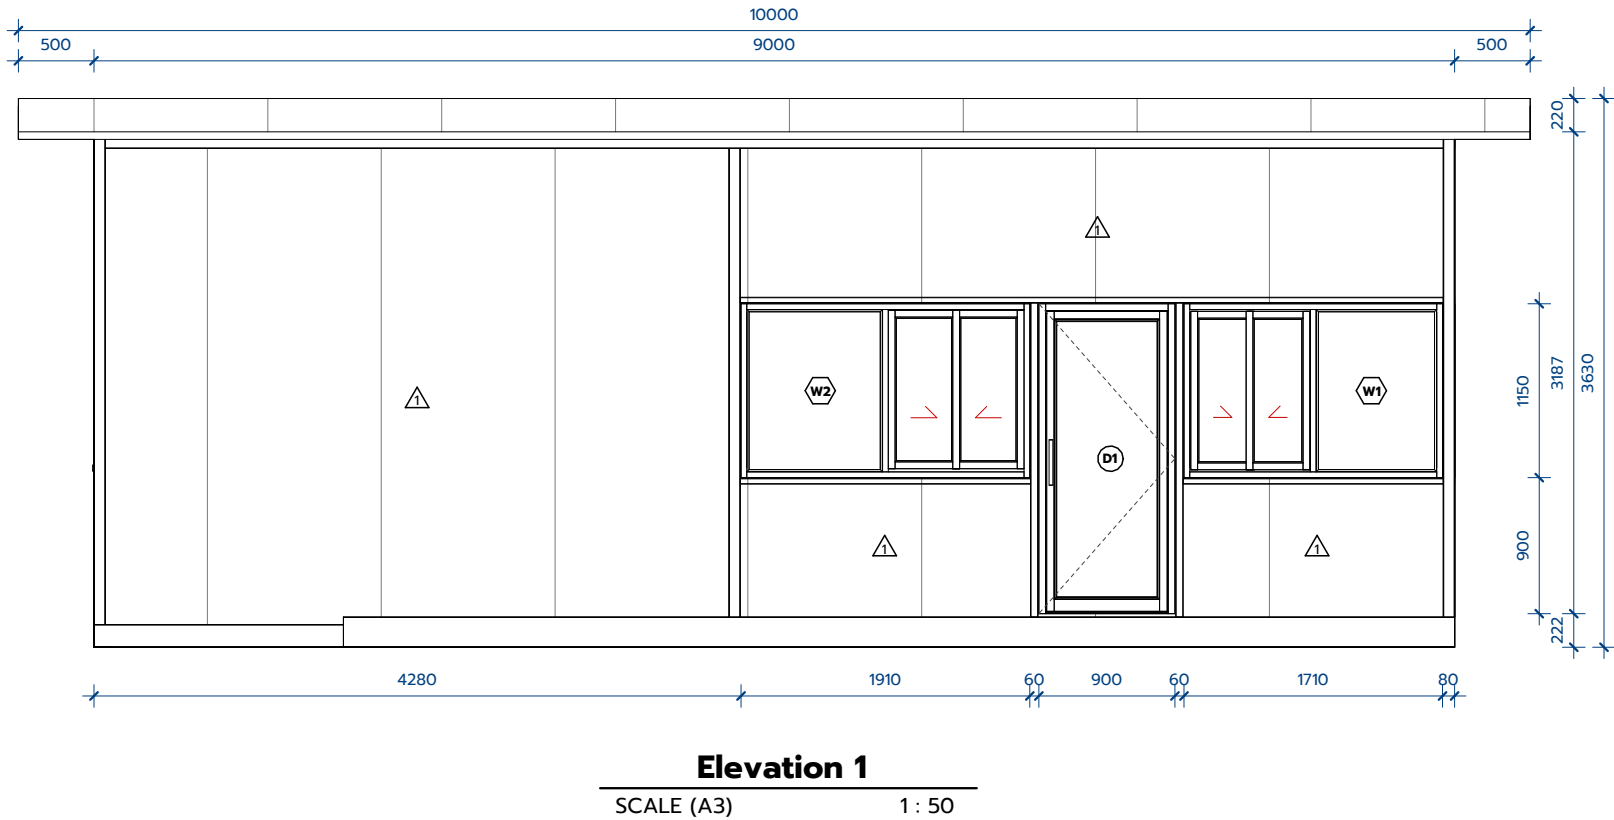

รายการวัสดุผนัง	
หมายเลข	รายการ
1	ผนัง ISOWALL หนา 50 mm
2	ผนัง ISOWALL หนา 50 mm บุกระเบื้องเซรามิค ขนาด 300 x 600 mm สูง 2.0 ม.
3	ผนัง ISOWALL หนา 50 mm บุกระเบื้องเซรามิค ขนาด 300 x 600 mm สูง 0.3 ม.



NOTE.

REV.NO.	DESCRIPTION	DATE

STRUCTURE

NAME:

NAME ADDRESS:

STRUCTURAL ENGINEERS

NAME:

ELECTRICAL ENGINEERS

NAME ADDRESS:

MECHANICAL ENGINEERS

NAME ADDRESS:

SANITARY ENGINEERS

NAME ADDRESS:

OWNER:

บริษัท บ้านสรายุใจ จำกัด

PROJECT NAME :

SAFEBOX Self Storage

LOCATION :

-

DRAWING TITLE :

Office

JOB No. :

-

RECIVED DATE :

-

ADD :

288 M.6 SURASAK SIRACHA CHONBURI THAILAND 2010
TEL. 038-320150 FAX. 038-320190-1

DRAWN BY :

Author
288 ม.6 ต.สุระศักดิ์ อ.ศรีราชา จ.ชลบุรี 20110

CHECKED BY :

APPROVED BY :

☐ AS BUILT DRAWING

☐ FOR CONSTRUCTION

☐ FOR CONSTRUCTION PERMIT

☐ FOR CONTRACT

☐ SHOP DRAWING

☒ FOR BIDDING

☐ FOR DESIGN DRAWING

THE DESIGN AS PRESENTED IN THIS DRAWING IS THE PROPERTY OF MODERN MODULAR CO.,LTD. AND MUST NOT BE RE-USED, COPIED OR REPRODUCED WITH-OUT WRITTEN PERMISSION FROM MODERN MODULAR CO.,LTD. THIS DRAWING MUST NOT BE USED FOR CONSTRUCTION PRIOR TO B.M.A. OR OTHER RELEVANT AUTHORITY'S APPROVAL.
แบบที่แสดงอยู่ในแบบแปลนเหล่านี้ เป็นทรัพย์สินของสำนักงานสถาปัตย์ บริษัท โมเดิร์น โมดูลาร์ จำกัด ห้ามทำซ้ำแจกหรือจ้างออกแบบ โดยไม่ได้รับอนุญาตเป็นลายลักษณ์อักษร จากสำนักงานสถาปัตย์ บริษัท โมเดิร์น โมดูลาร์ จำกัด แบบชุดนี้ห้ามส่งร่างโดยปราศจาก การอนุมัติจาก ทบ หรือหน่วยงานราชการที่เกี่ยวข้อง

DATE:

4/8/2569 16:54:21

SCALE:


1 : 50

DRAWING NO.


REV :

A.07

SHEET No.

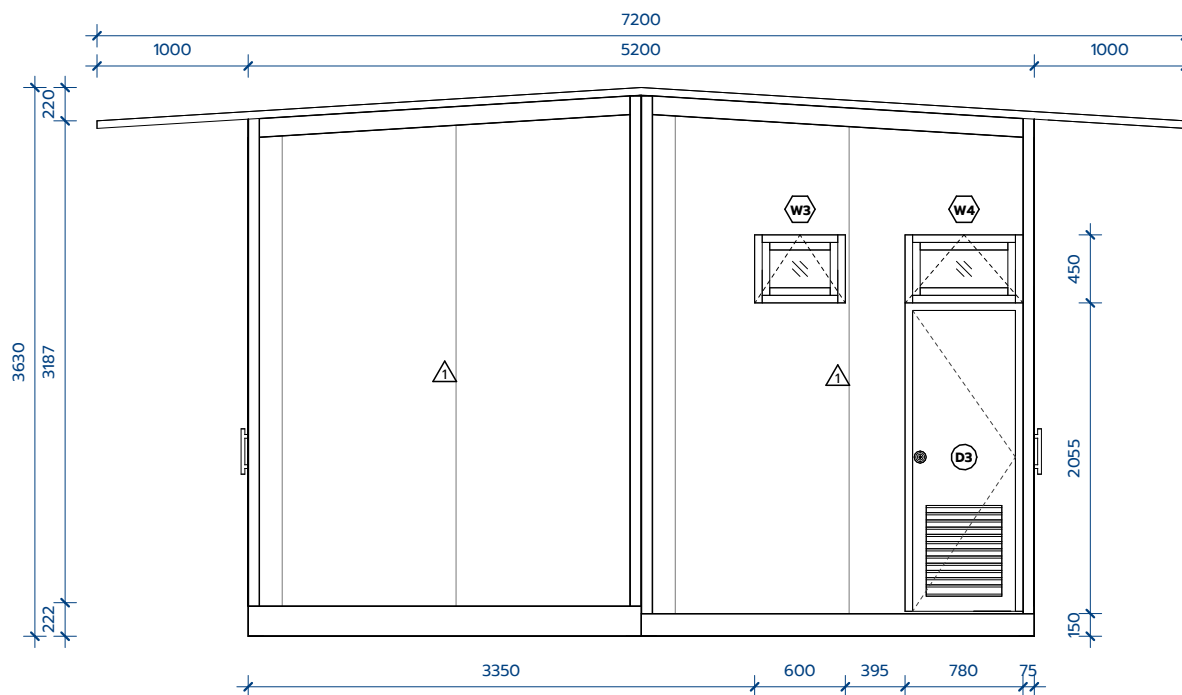

SCALE (A3) 1 : 50

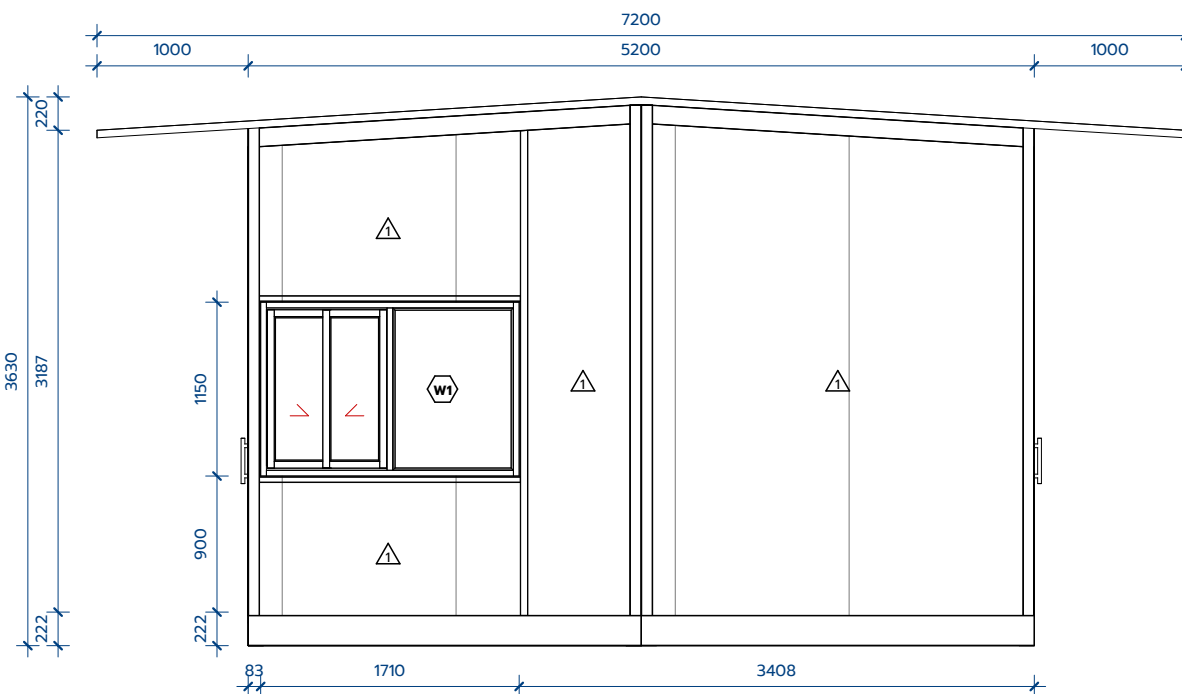

SCALE (A3) 1 : 50

NOTE.		
REV/NO	DESCRIPTION	DATE
STRUCTURE		
NAME:		
NAME ADDRESS:		
STRUCTURAL ENGINEERS		
NAME:		
ELECTRICAL ENGINEERS		
NAME ADDRESS:		
MECHANICAL ENGINEERS		
NAME ADDRESS:		
SANITARY ENGINEERS		
NAME ADDRESS:		
OWNER:		
บริษัท บ้านสระญใจ จำกัด		
PROJECT NAME :		
SAFEBOX Self Storage		
LOCATION :		
-		
DRAWING TITLE :		
Office		
JOB No. :		
-		
RECEIVED DATE :		
-		
ADD :		
288 MS SURASAK SIRACHA CHONBURI THAILAND 2010 TEL. 038-320150 FAX. 038-320190-1		
DRAWN BY :		
Author		
288 ม.6 ต.สุระศักดิ์ อ.ศรีราชา จ.ชลบุรี 20110		
CHECKED BY :		
APPROVED BY :		
☐	AS BUILT DRAWING	
☐	FOR CONSTRUCTION	
☐	FOR CONSTRUCTION PERMIT	
☐	FOR CONTRACT	
☐	SHOP DRAWING	
☒	FOR BIDDING	
☐	FOR DESIGN DRAWING	
THE DESIGN AS PRESENTED IN THIS DRAWING IS THE PROPERTY OF MODERN MODULAR CO.,LTD. AND MUST NOT BE RE-ISSUED, COPIED OR REPRODUCED WITH-OUT WRITTEN PERMISSION FROM MODERN MODULAR CO.,LTD. THIS DRAWING MUST NOT BE USED FOR CONSTRUCTION PRIOR TO B.M.A. OR OTHER RELEVANT AUTHORITIES' APPROVAL.		
แบบที่แสดงอยู่ในแบบแปลนนี้เป็นลิขสิทธิ์ในของสำนักงานสถาปัตย์ บริษัท โมเดิร์น โมดูลาร์ จำกัด ห้ามทำซ้ำออกหรือว่าลอกแบบโดยไม่ได้รับอนุญาตเป็นลายลักษณ์อักษร จากสำนักงานสถาปัตย์ บริษัท โมเดิร์น โมดูลาร์ จำกัด แม้จะผิดด้านที่จะสร้างโดยไม่ปราศจาก การอนุมัติจาก กทม. หรือหน่วยงานราชการที่เกี่ยวข้อง		
DATE:	4/8/2569 16:54:22	SCALE: 1 : 50
DRAWING NO.	A.08	REV : SHEET No.

NOTE.

REVNO.	DESCRIPTION	DATE

STRUCTURE

NAME:

NAME ADDRESS:

STRUCTURAL ENGINEERS

NAME:

ELECTRICAL ENGINEERS

NAME ADDRESS:

MECHANICAL ENGINEERS

NAME ADDRESS:

SANITARY ENGINEERS

NAME ADDRESS:

OWNER:

บริษัท บ้านสราญใจ จำกัด

PROJECT NAME :

SAFEBOX Self Storage

LOCATION :

-

DRAWING TITLE :

Office

JOB No. :

-

RECIVED DATE :

-

ADD :

288 M6 SURASAK SRRACHA CHONBURI THAILAND 2010
TEL. 038-320150 FAX. 038-320190-1

DRAWN BY :

Author
288 ม.6 ต.สุระศักดิ์ อ.ศรีราชา จ.ชลบุรี 20110

CHECKED BY :

APPROVED BY :

- ☐ AS BUILT DRAWING
- ☐ FOR CONSTRUCTION
- ☐ FOR CONSTRUCTION PERMIT
- ☐ FOR CONTRACT
- ☐ SHOP DRAWING
- ☒ FOR BIDDING
- ☐ FOR DESIGN DRAWING

THE DESIGN AS PRESENTED IN THIS DRAWING IS THE
PROPERTY OF MODERN MODULAR CO.,LTD. AND MUST
NOT BE RE-USED, COPIED OR REPRODUCED WITH-OUT
WRITTEN PERMISSION FROM MODERN MODULAR CO.,LTD.
THIS DRAWING MUST NOT BE USED FOR CONSTRUCTION
PRIOR TO B.M.A. OR OTHER RELEVANT AUTHORITY'S APPROVAL.

แบบแปลนแสดงอยู่ในแบบแปลนแผ่นนี้ เป็นทรัพย์สินของสำนักงานสถาปัตย์
บริษัท โมเดิร์น โมดูลาร์ จำกัด ห้ามทำซ้ำหรือดัดแปลงโดยไม่ได้รับอนุญาต
โดยไม่ได้รับอนุญาตเป็นลายลักษณ์อักษร จากสำนักงานสถาปัตย์
บริษัท โมเดิร์น โมดูลาร์ จำกัด แบบชุดนี้ห้ามส่งหรือเผยแพร่จาก
การอนุมัติจาก ภายนอก หรือหน่วยงานราชการที่เกี่ยวข้อง

DATE:
4/8/2569 16:54:22





SCALE:
1 : 50

DRAWING NO.

REV :


A.09

SHEET No.

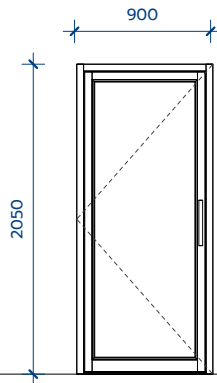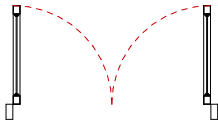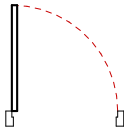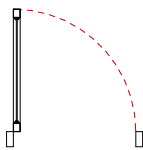


D1

ประตูอลูมิเนียมบานเปิด
ขนาด : 900 x 2050 มม.
วงกบ : อลูมิเนียม สีดำ
กรอบบาน : อลูมิเนียม สีดำ
บานลูกฟัก : กระฉกใส ความหนาตามมาตรฐานผู้ผลิต

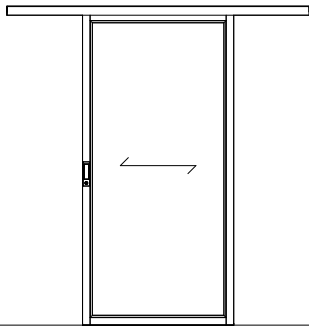


D2

ประตูอลูมิเนียมบานเปิด
ขนาด : 1000 x 2050 มม.
วงกบ : อลูมิเนียม สีดำ
กรอบบาน : อลูมิเนียม สีดำ
บานลูกฟัก : กระฉกฝ้า ความหนาตามมาตรฐานผู้ผลิต

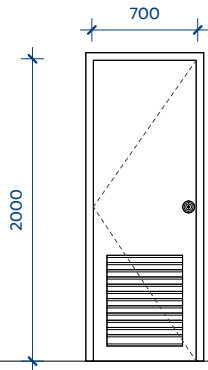



D3

ประตูบานเปิด
ขนาด : 700 x 2000 มม.
วงกบ : UPVC
กรอบบาน : UPVC
บานลูกฟัก : UPVC

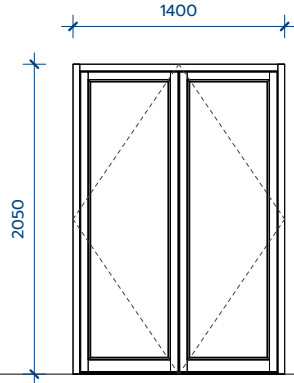


D4

ประตูอลูมิเนียมบานเปิดคู่
ขนาด : 1400 x 2050 มม.
วงกบ : อลูมิเนียม สีดำ
กรอบบาน : อลูมิเนียม สีดำ
บานลูกฟัก : กระฉกใส ความหนาตามมาตรฐานผู้ผลิต

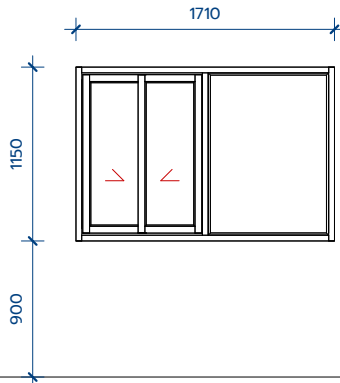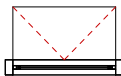


W1

หน้าต่างบานติดตาย
ขนาดบาน : 1710 x 1150 มม.
วงกบ : อลูมิเนียม สีดำ
กรอบบาน : อลูมิเนียม สีดำ
บานลูกฟัก : กระฉกใส ความหนาตามมาตรฐานผู้ผลิต

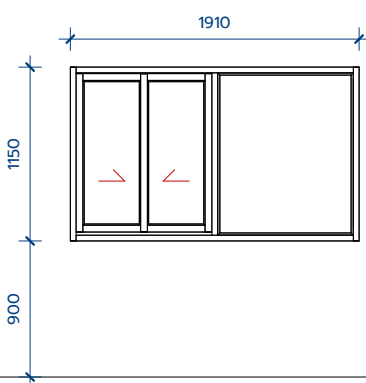


W2

หน้าต่างบานติดตาย
ขนาดบาน : 1910 x 1150 มม.
วงกบ : อลูมิเนียม สีดำ
กรอบบาน : อลูมิเนียม สีดำ
บานลูกฟัก : กระฉกใส ความหนาตามมาตรฐานผู้ผลิต

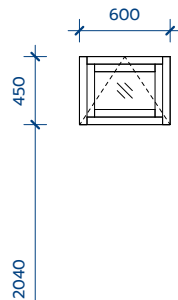

W3

หน้าต่างบานกระทุ้ง
ขนาดบาน : 600 x 450 มม.
วงกบ : อลูมิเนียม สีดำ
กรอบบาน : อลูมิเนียม สีดำ
บานลูกฟัก : กระฉกใส ความหนาตามมาตรฐานผู้ผลิต

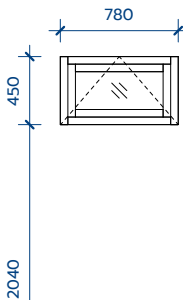

W4

หน้าต่างบานกระทุ้ง
ขนาดบาน : 780 x 450 มม.
วงกบ : อลูมิเนียม สีดำ
กรอบบาน : อลูมิเนียม สีดำ
บานลูกฟัก : กระฉกใส ความหนาตามมาตรฐานผู้ผลิต

NOTE.

REVNO.	DESCRIPTION	DATE

STRUCTURE

NAME:
NAME ADDRESS:
STRUCTURAL ENGINEERS
NAME:
ELECTRICAL ENGINEERS
NAME ADDRESS:
MECHANICAL ENGINEERS
NAME ADDRESS:
SANITARY ENGINEERS
NAME ADDRESS:
OWNER:
บริษัท บ้านสรณไฉ่ จำกัด

PROJECT NAME :
SAFEBOX Self Storage

LOCATION :
-

DRAWING TITLE :
Electrical

JOB No. :
-

RECIVED DATE :
-

ADD :
288 ม.6 SURASAK SRIRACHA CHONBURI THAILAND 20110 TEL. 038-320150 FAX. 038-320190-1

DRAWN BY :
Author 288 ม.6 ต.สุรศักดิ์ อ.ศรีราชา จ.ชลบุรี 20110


CHECKED BY :

APPROVED BY :
☐ AS BUILT DRAWING
☐ FOR CONSTRUCTION
☐ FOR CONSTRUCTION PERMIT
☐ FOR CONTRACT
☐ SHOP DRAWING
☒ FOR BIDDING
☐ FOR DESIGN DRAWING

THE DESIGN AS PRESENTED IN THIS DRAWING IS THE PROPERTY OF MODERN MODULAR CO.,LTD. AND MUST NOT BE RE-USED, COPIED OR REPRODUCED WITH-OUT WRITTEN PERMISSION FROM MODERN MODULAR CO.,LTD. THIS DRAWING MUST NOT BE USED FOR CONSTRUCTION PRIOR TO B.M.A. OR OTHER RELEVANT AUTHORITY'S APPROVAL.

แบบที่แสดงอยู่ในแบบแปลนเหล่านี้ เป็นทรัพย์สินของสำนักงานสถาปัตย์ บริษัท โมเดิร์น โมดูลาร์ จำกัด หากทำซ้ำลอกหรือจำลองแบบ โดยไม่ได้รับอนุญาตเป็นลายลักษณ์อักษร จากสำนักงานสถาปัตย์ บริษัท โมเดิร์น โมดูลาร์ จำกัด แบบชุดนี้ห้ามส่งสร้างโดยปราศจากการอนุมัติจาก ทบม หรือหน่วยงานราชการที่เกี่ยวข้อง

DATE:	SCALE:
4/8/2569 16:54:22	As
DRAWING NO.	REV.Indicated
E.01	SHEET No.

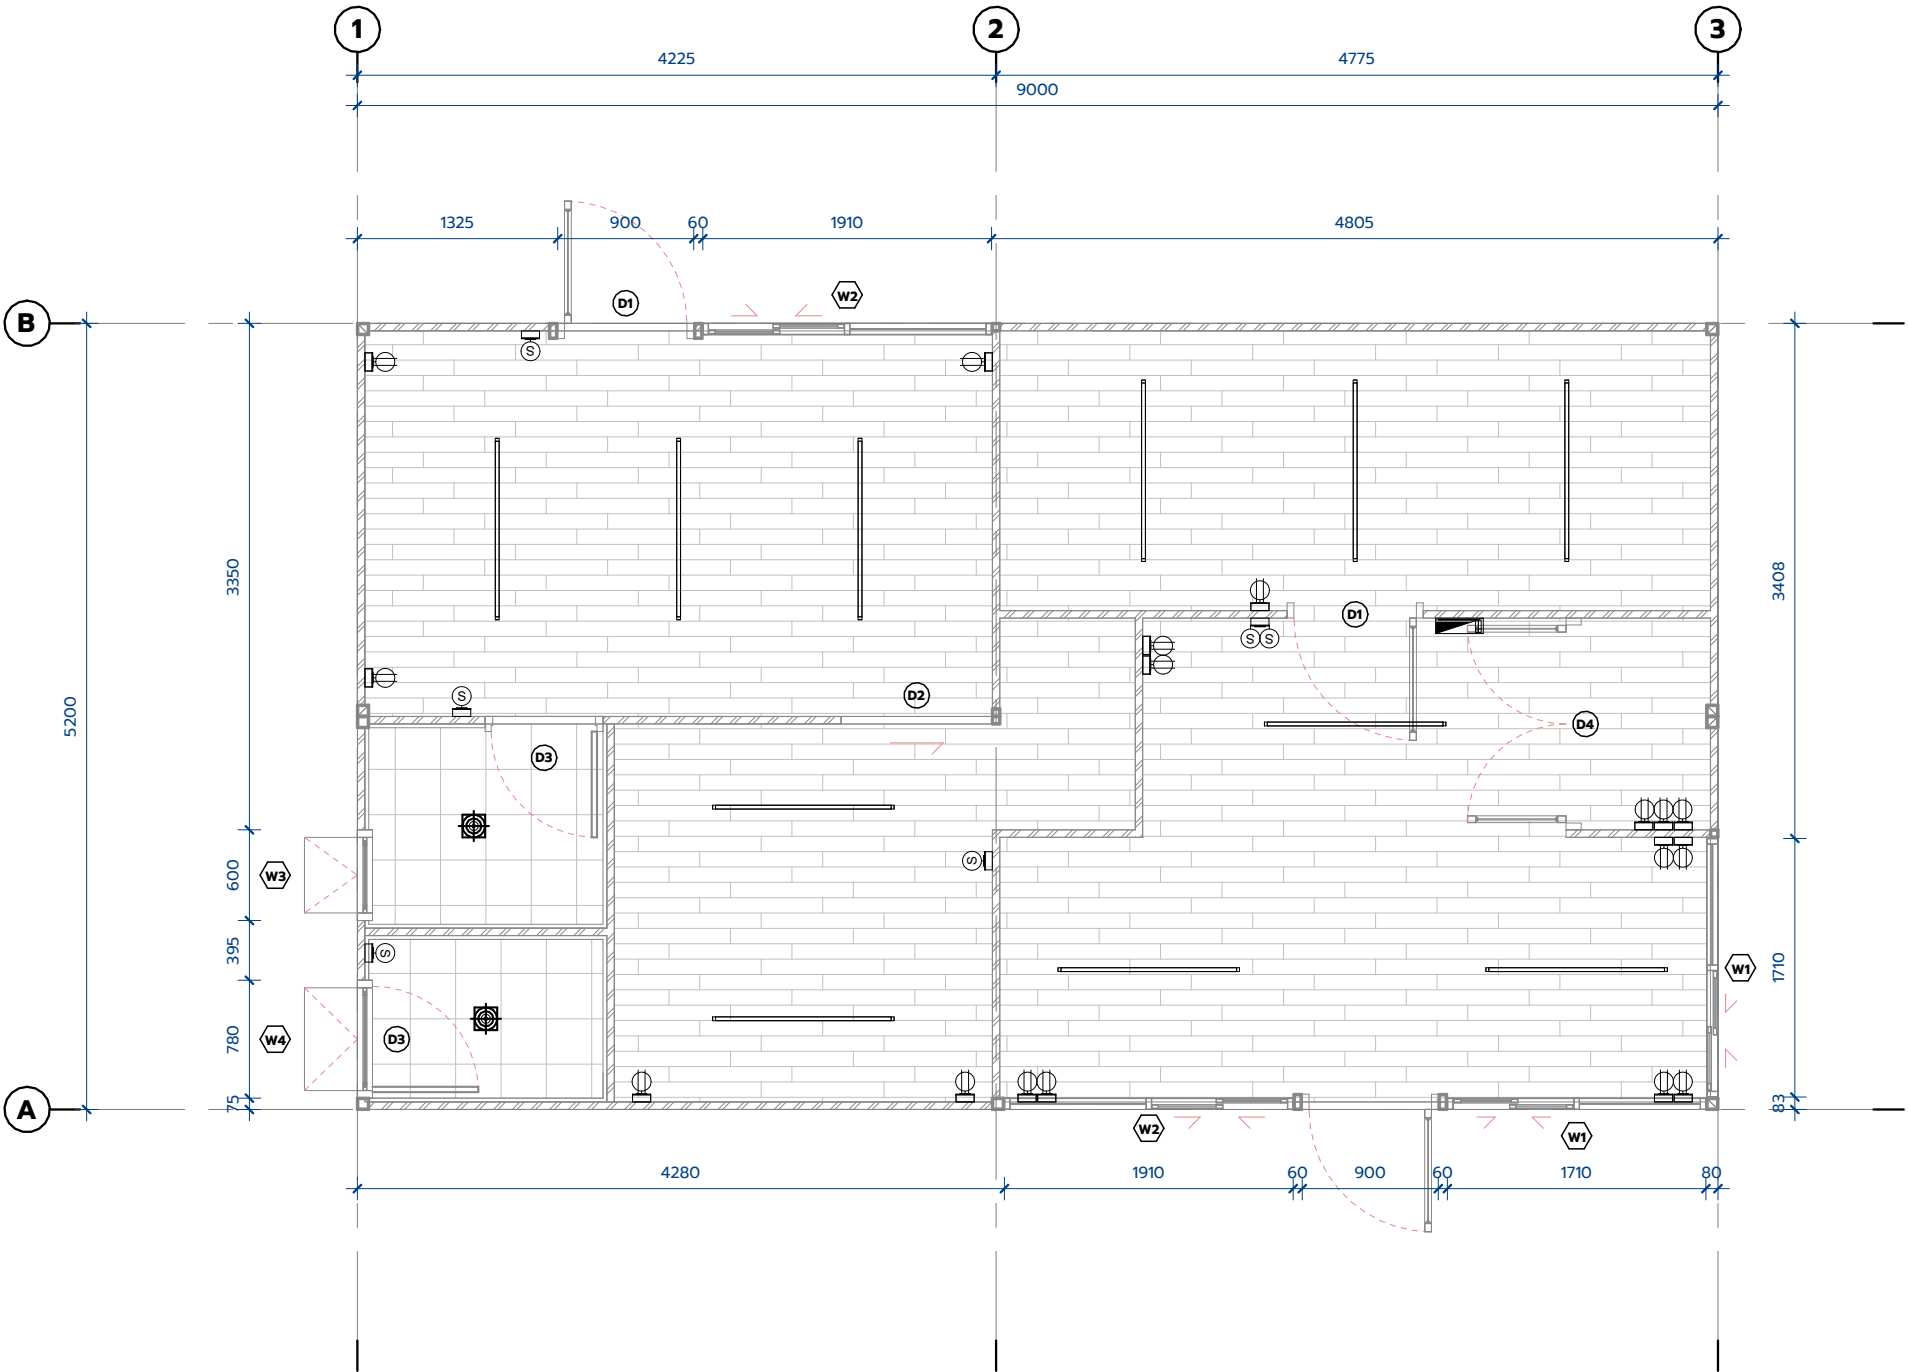

แบบแสดงระบบไฟฟ้า
SCALE (A3) 1 : 50

สัญลักษณ์ดวงโคม และอุปกรณ์ไฟฟ้า

	โคมไฟดาวนไลท้วงกลม (ระบุรุ่นภายหลัง)
	หลอดไฟฟลูออเรสเซนต์ (ระบุรุ่นภายหลัง)
	สวิตช์ทางเดียว (ระบุรุ่นภายหลัง)
	เต้ารับไฟฟ้า แบบมีม่านนิรภัย (ระบุรุ่นภายหลัง)