



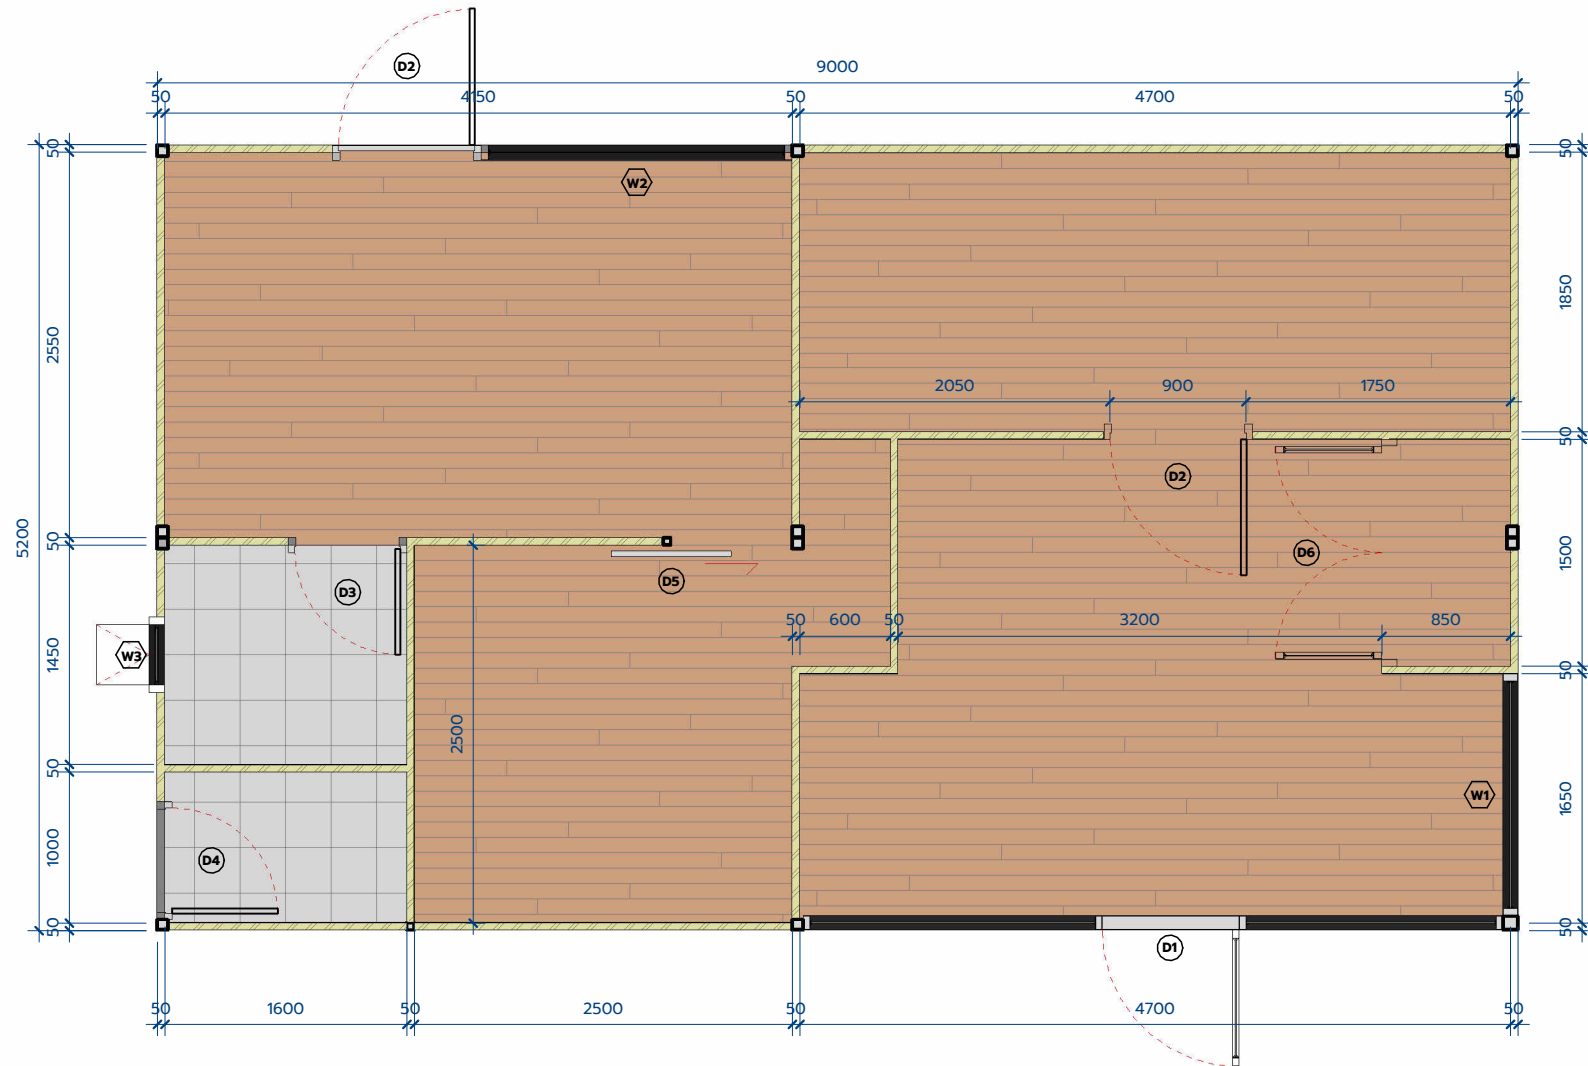

NOTE.		
REV NO.	DESCRIPTION	DATE
STRUCTURE		
NAME:		
NAME ADDRESS:		
STRUCTURAL ENGINEERS		
NAME:		
ELECTRICAL ENGINEERS		
NAME ADDRESS:		
MECHANICAL ENGINEERS		
NAME ADDRESS:		
SANITARY ENGINEERS		
NAME ADDRESS:		
OWNER:		
บริษัท บ้านสรายใจ จำกัด		
PROJECT NAME :		
SAFEBOX Self Storage		
LOCATION :		
-		
DRAWING TITLE :		
Office		
JOB No. :		
-		
RECEIVED DATE :		
-		
ADD :		
288 M6 SURASAK SIRACHA CHONBURI THAILAND 2010 TEL. 038-320150 FAX. 038-320780-1		
DRAWN BY :		
Author 288 ม.6 สุรศักดิ์ อัคริธรา ๖ ธันว 2010		
CHECKED BY :		
APPROVED BY :		
☐	AS BUILT DRAWING	
☐	FOR CONSTRUCTION	
☐	FOR CONSTRUCTION PERMIT	
☐	FOR CONTRACT	
☐	SHOP DRAWING	
☒	FOR BIDDING	
☐	FOR DESIGN DRAWING	
THE DESIGN AS PRESENTED IN THIS DRAWING IS THE PROPERTY OF MODERN MODULAR CO., LTD. AND MUST NOT BE RE-ISSUED, COPIED OR REPRODUCED WITH OUT WRITTEN PERMISSION FROM MODERN MODULAR CO., LTD. THIS DRAWING MUST NOT BE USED FOR CONSTRUCTION PRIOR TO B.M.A. OR OTHER RELEVANT AUTHORITY'S APPROVAL.		
แบบแปลนที่แสดงอยู่ในแบบแปลนแผ่นนี้ เป็นทรัพย์สินของสำนักงานสถาปัตย์ บริษัท โมเดิร์น โมดูลาร์ จำกัด ห้ามทำซ้ำออกหรือจำลองแบบ โดยไม่ได้รับอนุญาตเป็นลายลักษณ์อักษร จากสำนักงานสถาปัตย์ บริษัท โมเดิร์น โมดูลาร์ จำกัด แบบชุดนี้ห้ามทำซ้ำโดยไม่ได้รับ การอนุมัติจาก ทบม หรือหน่วยงานราชการที่เกี่ยวข้อง		
DATE:		SCALE:
23/7/2569 13:08:02		1 : 50
DRAWING NO.		REV :
A.05		SHEET No.

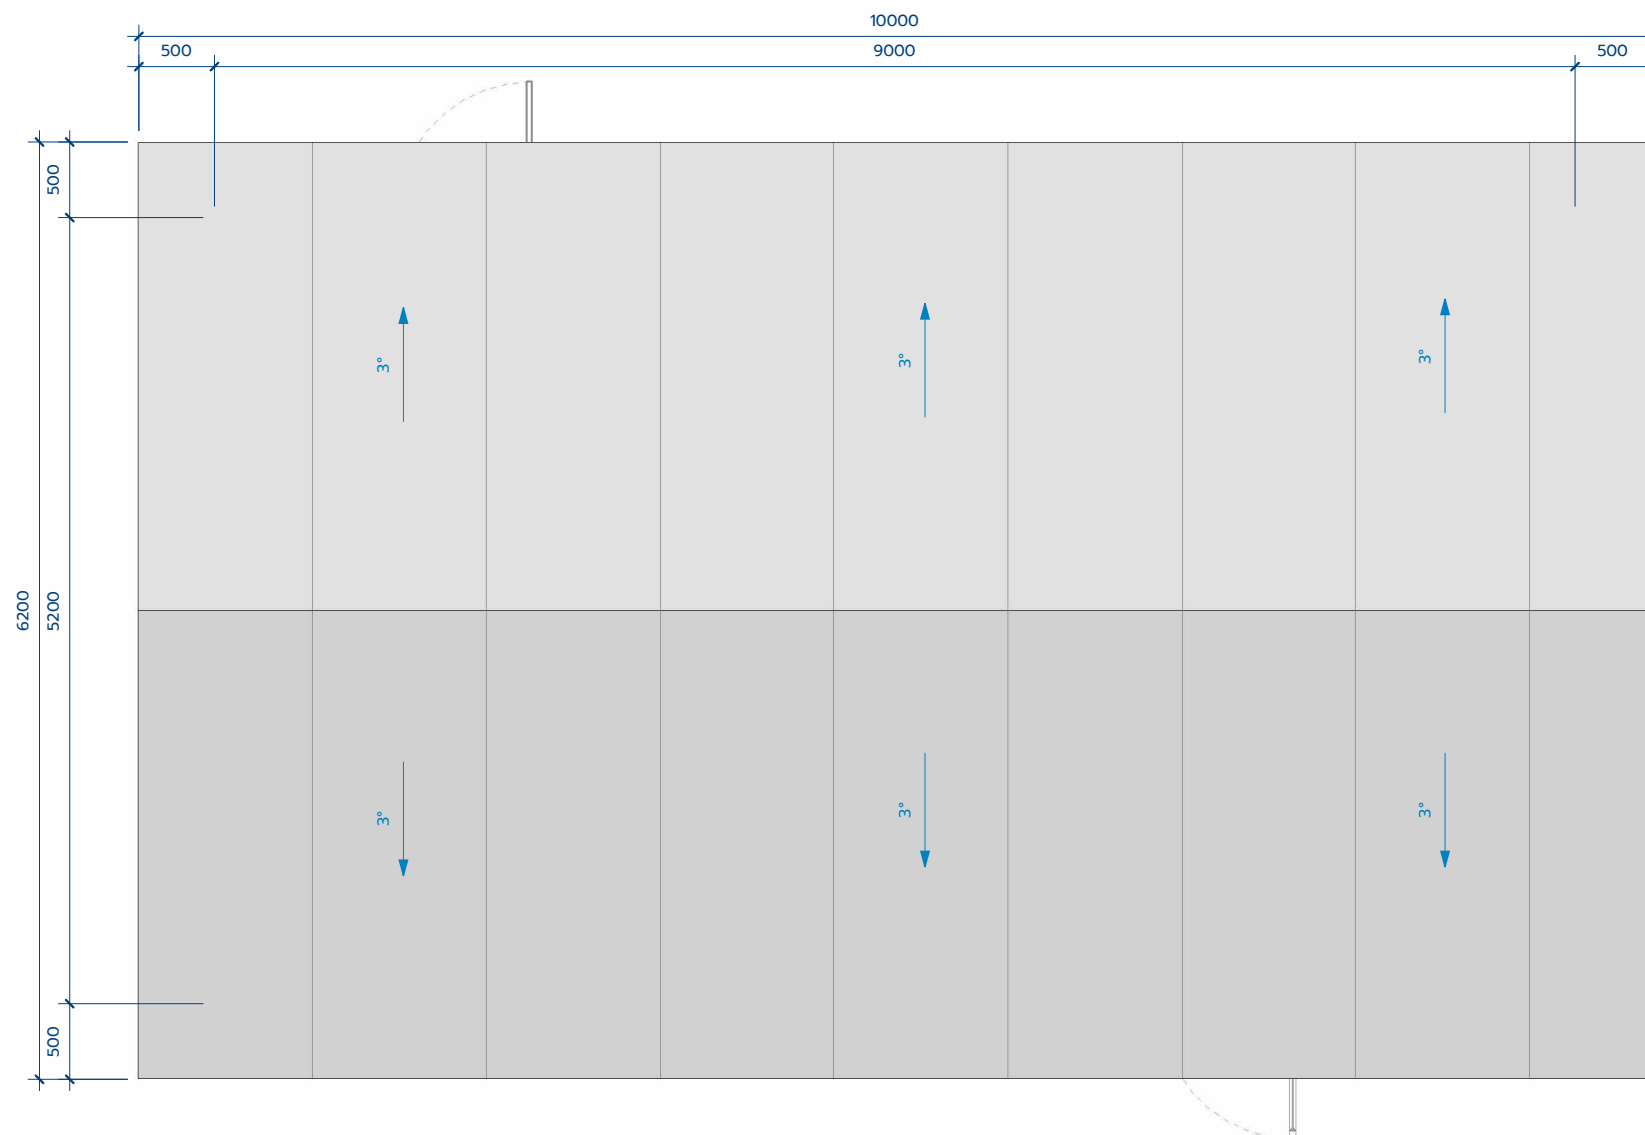

SCALE (A3) 1 : 50

REV.NO	DESCRIPTION

NAME: _____

NAME ADDRESS:

NAME: _____

NAME ADDRESS:

NAME ADDRESS:

NAME ADDRESS:

OWNER:

បរិមាត់ ប້ោនស្រាសដៃ ទំរាត់

PROJECT NAME :

SAFEBOX Self Storage

LOCATION :

DRAWING TITLE :

Office

JOB No. :

RECEIVED DATE :

ADD :

288 M6 SURASAK SRIRACHA CHONBURI THAILAND 20110
TEL. 038-320150 FAX. 038-320190-1

DRAWN BY :

Author
288 ม.6 ต.สุรศักดิ์ อ.ศรีราชา จ.ชลบุรี 20110

CHECKED BY :

APPROVED BY :

- | | |
|----------------------------------|-------------------------|
| ☐ | AS BUILT DRAWING |
| ☐ | FOR CONSTRUCTION |
| ☐ | FOR CONSTRUCTION PERMIT |
| ☐ | FOR CONTRACT |
| ☐ | SHOP DRAWING |
| ☒ | FOR BIDDING |
| ☐ | FOR DESIGN DRAWING |

THE DESIGN AS PRESENTED IN THIS DRAWING IS THE PROPERTY OF MODERN MODULAR CO., LTD. AND MUST NOT BE RE-ISSUED, COPIED OR REPRODUCED WITHOUT WRITTEN PERMISSION FROM MODERN MODULAR CO., LTD. THIS DRAWING MUST NOT BE USED FOR CONSTRUCTION PRIOR TO B.M.A. OR OTHER RELEVANT AUTHORITIES'S APPROVAL

แบบที่แสดงอยู่เป็นแบบแปลนแผ่นดี เป็นทรัพย์สินของสำนักงานสถาปัตย์
บริษัท โยเดิร์น โยดูรา จำกัด ห้ามาที่ข้าหลวงหรือข้ารองแบบ
โดยไม่ได้มีอนุญาตเป็นลายลักษณ์อักษร จากสำนักงานสถาปัตย์
บริษัท โยเดิร์น โยดูรา จำกัด และชุดนี้ห้ามาที่สร้างโดยปราศจาก
การอนุมัติจาก กทป. หรือหน่วยงานที่เกี่ยวข้อง

DATE: 23/7/2569 13:08:03

DRAWING NO.

A.06

REV :

SHEET No.



NOTE.

REVNO.	DESCRIPTION	DATE

STRUCTURE

NAME:

NAME ADDRESS:

STRUCTURAL ENGINEERS

NAME:

ELECTRICAL ENGINEERS

NAME ADDRESS:

MECHANICAL ENGINEERS

NAME ADDRESS:

SANITARY ENGINEERS

NAME ADDRESS:

OWNER:

บริษัท บ้านสราญใจ จำกัด

PROJECT NAME :

SAFEBOX Self Storage

LOCATION :

-

DRAWING TITLE :

Office

JOB No. :

-

RECIVED DATE :

-

ADD :

288 M6 SURASAK SIRACHA CHONBURI THAILAND 2010
TEL. 038-320150 FAX. 038-320190-1

DRAWN BY :

Author
288 ม.6 ต.สุรศักดิ์ อ.ศรีราชา จ.ชลบุรี 20110

CHECKED BY :

APPROVED BY :

- ☐ AS BUILT DRAWING
☐ FOR CONSTRUCTION
☐ FOR CONSTRUCTION PERMIT
☐ FOR CONTRACT
☐ SHOP DRAWING
☒ FOR BIDDING
☐ FOR DESIGN DRAWING

THE DESIGN AS PRESENTED IN THIS DRAWING IS THE
PROPERTY OF MODERN MODULAR CO.,LTD. AND MUST
NOT BE RE-USED, COPIED OR REPRODUCED WITH-OUT
WRITTEN PERMISSION FROM MODERN MODULAR CO.,LTD.
THIS DRAWING MUST NOT BE USED FOR CONSTRUCTION
PRIOR TO B.M.A. OR OTHER RELEVANT AUTHORITY'S APPROVAL.

แบบแปลนแสดงเป็นแบบแปลนแผ่นไม้ เป็นทรัพย์สินของสำนักงานสถาปัตย์
บริษัท โมเดิร์น โมดูลาร์ จำกัด ห้ามทำซ้ำโดยไม่ได้รับอนุญาต
โดยไม่ได้รับอนุญาตเป็นลายลักษณ์อักษร จากสำนักงานสถาปัตย์
บริษัท โมเดิร์น โมดูลาร์ จำกัด แบบชุดนี้ห้ามต่อร่างโดยไม่ปราศจาก
การอนุมัติจาก ทศท. หรือหน่วยงานราชการที่เกี่ยวข้อง

DATE:

23/7/2569 13:08:04

SCALE:


1 : 50

DRAWING NO.


A.08

REV :


SHEET No.

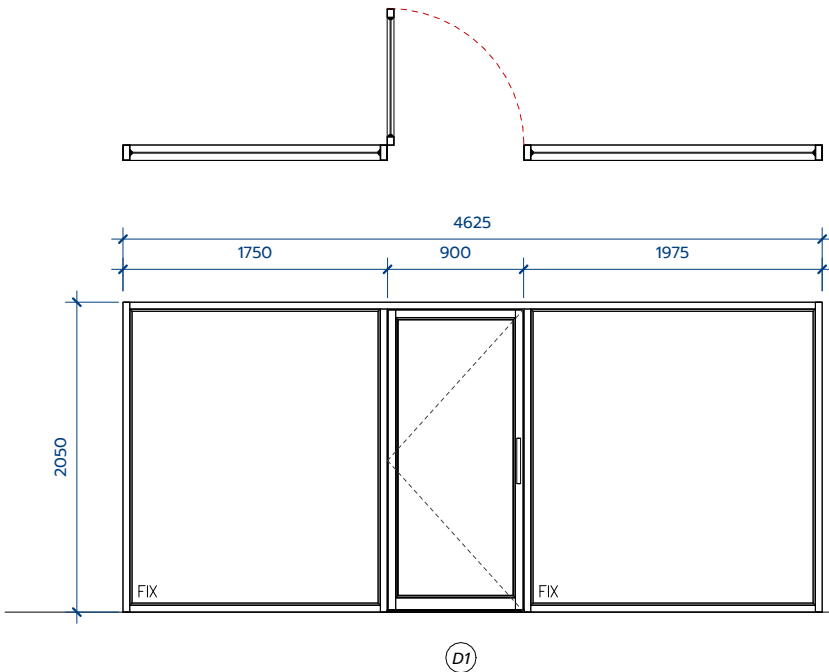


ประตูอลูมิเนียมบานเปิด พร้อมบานติดตาย 2 ด้าน
ขนาด : 2050 x 4625 มม.
ขนาดบาน : 900 x 2000 มม.
วงกบ : อลูมิเนียม อบสีขาว
กรอบบาน : อลูมิเนียม อบสีขาว
บานลูกฟัก : กระดาษ ไม้ ความหนาตามมาตรฐานผู้ผลิต

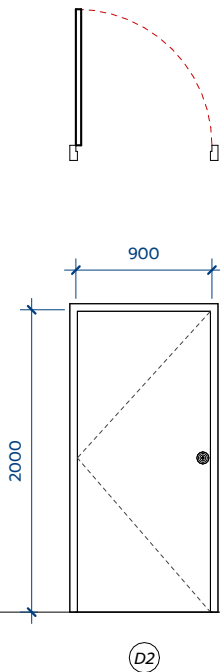


ประตูบานเปิด
ขนาด : 900 x 2000 มม.
วงกบ : UPVC
กรอบบาน : UPVC
บานลูกฟัก : UPVC

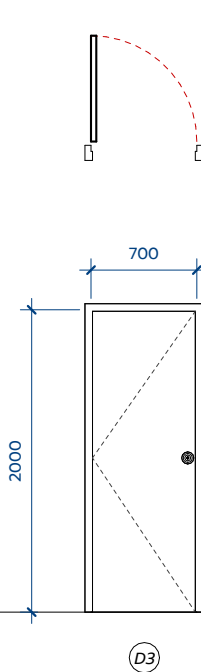


ประตูบานเปิด
ขนาด : 700 x 2000 มม.
วงกบ : UPVC
กรอบบาน : UPVC
บานลูกฟัก : UPVC

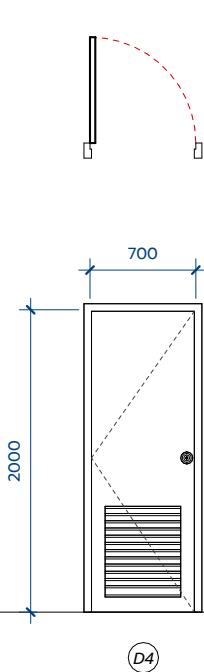


ประตูบานเปิด พร้อมบานเกล็ดระบายอากาศ
ขนาด : 700 x 2000 มม.
วงกบ : UPVC
กรอบบาน : UPVC
บานลูกฟัก : UPVC

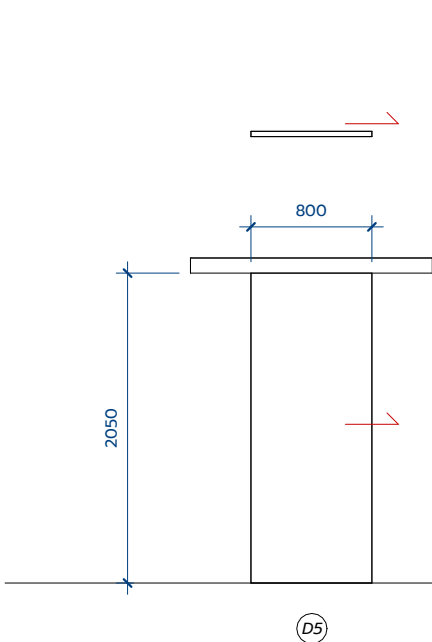


ประตูบานเลื่อนเดี่ยว
ขนาด : 800 x 2050 มม.
วงกบ : -
กรอบบาน : ไม้อัด MDF กรุลามิเนต ระบุลายแล้วสีกายหลัง
บานลูกฟัก : ไม้อัด MDF กรุลามิเนต ระบุลายแล้วสีกายหลัง

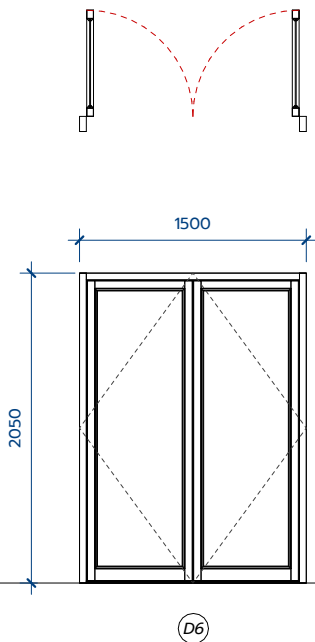


ประตูอลูมิเนียมบานเปิดคู่
ขนาด : 1500 x 2050 มม.
วงกบ : อลูมิเนียม อบสีขาว
กรอบบาน : อลูมิเนียม อบสีขาว
บานลูกฟัก : กระดาษ ไม้ ความหนาตามมาตรฐานผู้ผลิต

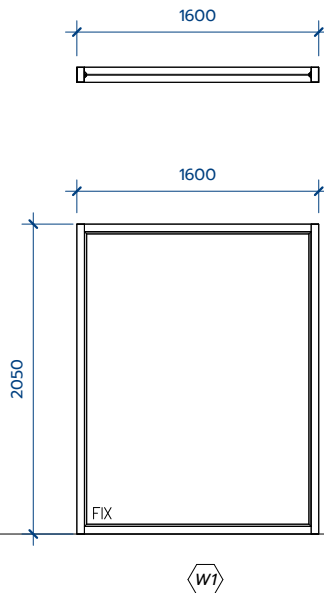

หน้าต่างบานติดตาย
ขนาดบาน : 1600 x 2050 มม.
วงกบ : อลูมิเนียม อบสีขาว
กรอบบาน : อลูมิเนียม อบสีขาว
บานลูกฟัก : กระดาษ ไม้ ความหนาตามมาตรฐานผู้ผลิต

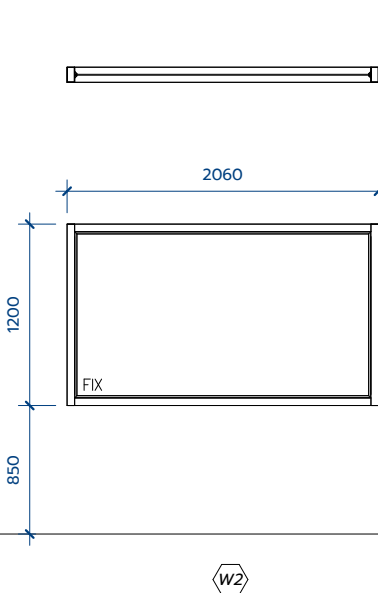

หน้าต่างบานติดตาย
ขนาดบาน : 2060 x 1200 มม.
วงกบ : อลูมิเนียม อบสีขาว
กรอบบาน : อลูมิเนียม อบสีขาว
บานลูกฟัก : กระดาษ ไม้ ความหนาตามมาตรฐานผู้ผลิต

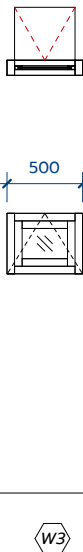

หน้าต่างบานกระทุ้ง
ขนาดบาน : 500 x 400 มม.
วงกบ : อลูมิเนียม อบสีขาว
กรอบบาน : อลูมิเนียม อบสีขาว
บานลูกฟัก : กระดาษ ไม้ ความหนาตามมาตรฐานผู้ผลิต